

ΕΦΗΜΕΡΙΔΑ
ΤΗΣ ΚΥΒΕΡΝΗΣΕΩΣ
ΤΗΣ ΕΛΛΗΝΙΚΗΣ ΔΗΜΟΚΡΑΤΙΑΣ

22 Μαΐου 2018 | ΤΕΥΧΟΣ ΤΕΤΑΡΤΟ | Αρ. Φύλλου **199**

ΠΕΡΙΕΧΟΜΕΝΑ

ΑΠΟΦΑΣΕΙΣ

ΑΠΟΦΑΣΕΙΣ

Αριθμ. 22270 (1)

Κήρυξη ως αναδασωτέας έκτασης συνολικού εμβαδού 23.174,81 τ.μ. στη θέση «Πόρτες», Τ.Κ.Αντιμάχειας, Δήμου και Νήσου Κω, Π.Ε. Κω.

Ο ΣΥΝΤΟΝΙΣΤΗΣ ΑΠΟΚΕΝΤΡΩΜΕΝΗΣ
ΔΙΟΙΚΗΣΗΣ ΑΙΓΑΙΟΥ

Έχοντας υπόψη:

1. Τις διατάξεις των άρθρων 24 παρ.1 και 117 παρ.3 του Συντάγματος.

2. Τις διατάξεις των άρθρων 37, 38 και 41 του ν.998/1979 «Περί προστασίας των Δασών κ.λπ.» όπως ισχύουν (Α΄289).

3. Τις διατάξεις του άρθρου 120 του ν.1892/1990 (Α΄101).

4. Τις διατάξεις του άρθρου 1 παρ.15 του ν.3208/2003 «Περί προστασίας δασικών οικοσυστημάτων κ.τ.λ.» (Α΄303).

5. Τις διατάξεις του ν.4280/2014 «Περιβαλλοντική αναβάθμιση κ.λπ. – Ρυθμίσεις δασικής νομοθεσίας κ.λπ.» (Α΄159).

6. Τις εγκύκλιες διαταγές του Υπουργείου Γεωργίας: α) 160417/1180/8-7-1980 και β) 182447/3049/24-9-1980.

7. Τις διατάξεις του άρθρου 6 του ν.3200/1955 περί διοικητικής αποκέντρωσης, όπως τροποποιήθηκε και συμπληρώθηκε μεταγενέστερα με το ν.δ. 532/1970.

8. Τις διατάξεις των άρθρων 6 και 280 του ν.3852/2010 «Νέα Αρχιτεκτονική της Αυτ/σης και της Αποκεντρωμένης Διοίκησης-Πρόγραμμα Καλλικράτης» (Α΄87) και το π.δ.143/2010 «Οργανισμός της Αποκεντρ/νης Διοίκησης Αιγαίου» (Α΄236).

9. Τις διατάξεις των άρθρων 28 και 28Α του ν.4325/2015 (ΦΕΚ Α΄47) «Εκδημοκρατισμός της Διοίκησης – Καταπολέμηση Γραφειοκρατίας κ.λπ.», όπως το τελευταίο συμπληρώθηκε με το άρθρο 24 του ν.4368/2016 (ΦΕΚ Α΄21) «Μέτρα για την επιτάχυνση του κυβερνητικού έργου και άλλες διατάξεις».

10. Την αριθ. 34817/15-6-2017 (ΦΕΚ Β΄ 2131) απόφαση του Συντονιστή Αποκεντρωμένης Διοίκησης Αιγαίου περί μεταβίβασης αρμοδιοτήτων και παροχή εξουσιοδότησης υπογραφής πράξεων και εγγράφων «Με εντολή Συντονιστή» στον Προϊστάμενο της Γενικής Δ/νσης Δασών και Αγροτικών Υποθέσεων της Α.Δ.Αιγαίου κ.λπ.

11. Την αριθ. 80107/14-12-2017 (ΑΔΑ: 7ΤΟ8ΟΡ1Ι-ΓΣΥ) απόφαση ορισμού της Άρτεμις Αλεξιάδου ως Αναπληρώτριας Προϊσταμένης της Γενικής Δ/νσης Δασών και Αγροτικών Υποθέσεων της Α.Δ.Αιγαίου.

12. Την με αρ. πρωτ. 16270/15-3-2018 εισήγηση - έκθεση φωτοερμηνείας του δασολόγου Λεφάκη Δημητρίου.

13. Την αρ. πρωτ. 18231/23-3-2018 εισήγηση της Δ/νσης Δασών Δωδ/νήσου για κήρυξη της εν λόγω έκτασης ως αναδασωτέας, διότι καταστράφηκε από πυρκαγιά, αποφασίζουμε:

Κηρύσσουμε ως αναδασωτέο, με σκοπό την προστασία των εδαφών, του δασικού περιβάλλοντος και την αποκατάσταση της βλάστησης, με φυσική αναγέννηση ή τεχνητή αναδάσωση, για να αποκλεισθεί η χρήση του για κάθε άλλο σκοπό, το δάσος που καταστράφηκε από πυρκαγιά στις 13-7-2017, συνολικού εμβαδού 23.174,81 τ.μ. όπως απεικονίζεται στο τοπογραφικό διάγραμμα το οποίο θεωρήθηκε και συνοδεύει την παρούσα και συγκεκριμένα: Τμήμα-Ε1- με στοιχεία (1,2,3,…,7,8,1) εμβαδού 2.266,38 τ.μ., Τμήμα-Ε2- με

στοιχεία (9,10,11,12,…,23,24,9) εμβαδού 1.532,75 τ.μ. και Τμήμα-Ε3- με στοιχεία (25,26,27,…,52,53,25) εμβαδού 19.375,68 τ.μ. Η ανωτέρω έκταση βρίσκεται εντός των ιδιωτικών ΚΜ 1854, 1867, 1870, 1905, 1906, 1918 και 1923 γαιών Αντιμάχειας και των δημοσίων ΚΜ 1922 και 1924 γαιών Αντιμάχειας, στη θέση «Πόρτες», Τ.Κ.Αντιμάχειας, Δήμου και Νήσου Κω, Π.Ε. Κω και έχει όρια ως εξής:

Ανατολικά: γεωργικές και χορτολιβαδικές εκτάσεις
Δυτικά: γεωργικές και χορτολιβαδικές εκτάσεις
Βόρεια: γεωργικές και χορτολιβαδικές εκτάσεις
Νότια: γεωργικές και χορτολιβαδικές εκτάσεις

Με την απόφαση αυτή δεν προκαλείται δαπάνη σε βάρος του κρατικού προϋπολογισμού.

Η απόφαση αυτή να δημοσιευθεί στην Εφημερίδα της Κυβερνήσεως.

Ρόδος, 16 Απριλίου 2018


Με εντολή Συντονιστή
Αποκεντρωμένης Διοίκησης
Η Αναπληρώτρια Γενική Διευθύντρια
Δασών και Αγροτικών Υποθέσεων

ΑΡΤΕΜΙΣ ΑΛΕΞΙΑΔΟΥ

Ανήκει στην υπ᾽ αριθμ. 22270/16-04-2018
Απόφαση Κήρυξης Αναδασωτέας Έκτασης
του Συντονιστή Αποκεντρωμένης Διοίκησης Αιγαίου

ΤΟΠΟΓΡΑΦΙΚΟ ΣΧΕΔΙΑΓΡΑΜΜΑ

Απόφασης Κήρυξης Αναδασωτέας εκτάσεων με στοιχεία Ε1 (1, 2, 3, … 7, 8, 1) εμβαδού 2.266,38 τμ, Ε2 (9, 10, 11, 12, …, 23, 24, 9) εμβαδού 1.532,75 τμ, και Ε3 (25, 26, 27, …, 52, 53, 25) εμβαδού 19.375,68 τμ στην θέση «Πόρτες Αντιμάχειας» που αποτελούν τμήματα των ιδιωτικών ΚΜ 1854, 1867, 1870, 1905, 1906, 1918 και 1923 και των δημοσίων ΚΜ 1922 και 1924 γαιών Αντιμάχειας Δ.Ε. Ηρακλειδών Δήμου και Νήσου Κω Ν. Δωδεκανήσου οι οποίες αποτελούσαν Δάσος του αρθ. 3 παρ. 1 του Ν.998/79 όπως ισχύει σήμερα και κάηκαν κατά την πυρκαγιά της 13-07-2017

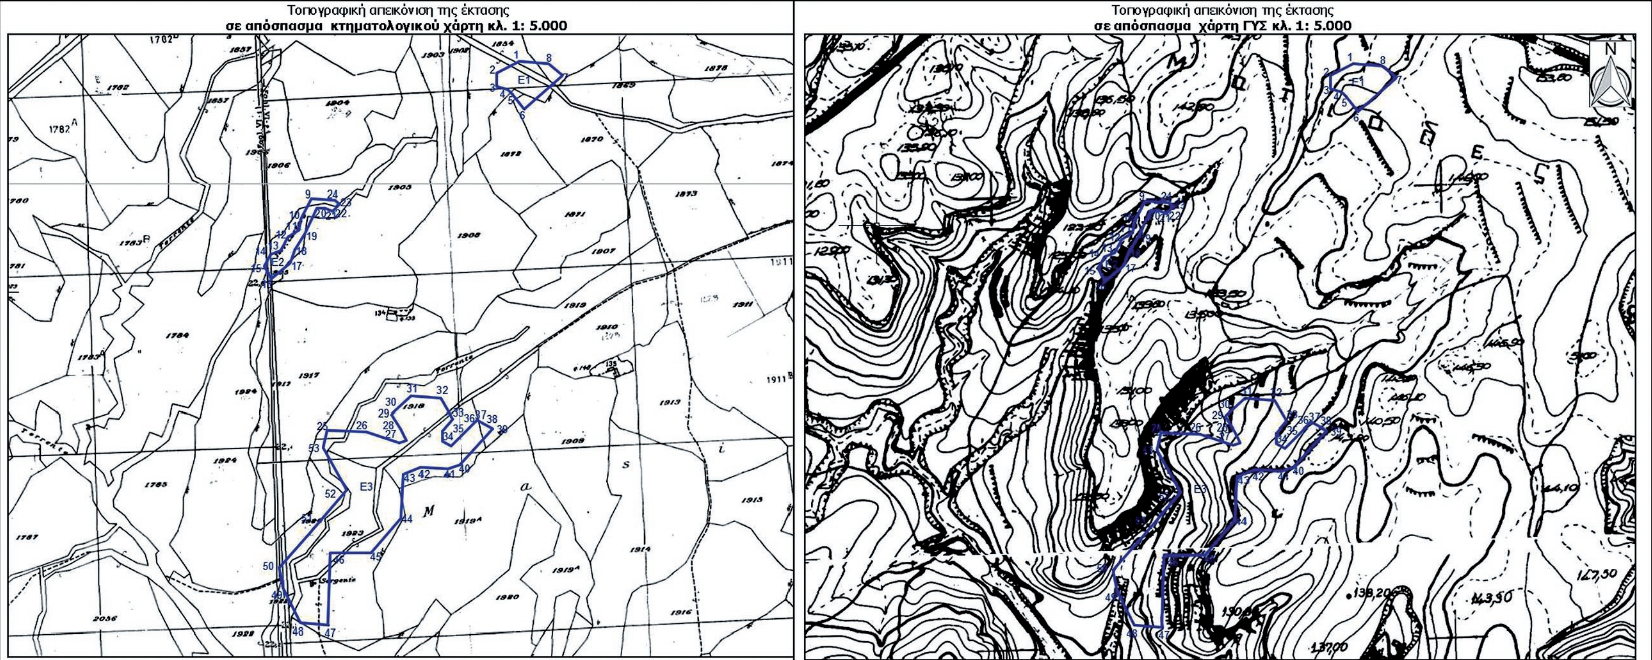

ΠΙΝΑΚΑΣ ΣΥΝΤΕΤΑΓΜΕΝΩΝ

ΠΟΛΥΓΩΝΟ Ε1		ΠΟΛΥΓΩΝΟ Ε2 (συνεχεια)		ΠΟΛΥΓΩΝΟ Ε3 (συνεχεια)		ΠΟΛΥΓΩΝΟ Ε3 (συνεχεια)	
1	778443.1773,4080136.5389	15	778159.6731,4079908.8495	29	778311.9128,4079726.9637	44	778311.7860,4079627.9583
2	778418.2915,4080123.4838	16	778167.4638,4079894.4891	30	778301.8452,4079744.3084	45	778278.8855,4079589.9042
3	778418.2915,4080108.7710	17	778188.5527,4079912.6078	31	778323.6373,4079764.1764	46	778233.3300 ,4079590.0476
4	778430.2814,4080104.9217	18	778194.0591,4079927.2365	32	778355.8221,4079761.6497	47	778231.0184 ,4079509.3887
5	778435.6007,4080100.0971	19	778205.5745,4079945.7542	33	778369.1559,4079739.1379	48	778199.8162,4079511.7228
6	778448.6935,4080082.9509	20	778218.1476,4079973.5806	34	778357.8912,4079725.5852	49	778181.2145,4079550.6869
7	778491.7627,4080120.8840	21	778227.3396,4079973.5806	35	778357.8912,4079713.8702	50	778176.6656,4079573.4638
8	778476.0531,4080133.8333	22	778235.7221,4079970.3384	36	778367.5466,4079709.0462	51	778209.7353 ,4079611.1577
ΠΟΛΥΓΩΝΟ Ε2		23	778243.4271,4079977.4977	37	778387.3173,4079729.2606	52	778252.1703,4079659.5265
9	778211.9344,4079983.7914	24	778238.4257,4079982.4958	38	778395.9884,4079737.8066	53	778225.5995,4079707.5245
10	778201.3227,4079962.4516	ΠΟΛΥΓΩΝΟ Ε 3		39	778413.7463,4079728.3580		
11	778198.0993,4079949.1645	25	778230.2560,4079726.1371	40	778377.3060,4079687.7991		
12	778186.1449,4079941.2462	26	778273.4047,4079724.6940	41	778364.1459,4079683.3166		
13	778178.0755,4079925.8949	27	778310.5799,4079712.0320	42	778333.8173,4079685.3467		
14	778166.7925,4079922.0027	28	778318.5797,4079715.4780	43	778314.5162,4079677.8068		

Ρόδος 15-03-2018

Ο Συντάξας

Λεφάκης Δημήτριος
Δασολόγος

ΘΕΩΡΗΘΗΚΕ

Η Διευθύντρια Δασών Νομού Δωδεκανήσου

Μπαλατσούκα Αικατερίνη
Δασολόγος Msc

ΘΕΩΡΗΘΗΚΕ

Με εντολή Συντονιστή Αποκεντρωμένης Διοίκησης Αιγαίου
Η Αναπληρώτρια
Γενική Δ/ντρια Δασών & Αγροτικών Υποθέσεων

Άρτεμις Αλεξιάδου
Δασολόγος

ΕΘΝΙΚΟ ΤΥΠΟΓΡΑΦΕΙΟ
Για τεχνικούς λόγους στο σχεδιάγραμμα, από το ηλεκτρονικό αρχείο, έγινε σμίκρυνση κατά ποσοστό 56%

Αριθμ. 70575 (2)

Καθορισμός οριογραμμών αιγιαλού-παραλίας στην Θέση ΑΧΑΪ - ΜΠΟΪΚΑΤΙΚΑ» του Δήμου Παξών.

Ο ΣΥΝΤΟΝΙΣΤΗΣ ΑΠΟΚΕΝΤΡΩΜΕΝΗΣ ΔΙΟΙΚΗΣΗΣ ΠΕΛΟΠΟΝΝΗΣΟΥ, ΔΥΤΙΚΗΣ ΕΛΛΑΔΑΣ ΚΑΙ ΙΟΝΙΟΥ

Έχοντας υπόψη:

1. Τις διατάξεις του ν. 2503/1997 «Διοίκηση, Οργάνωση, Στελέχωση της Περιφέρειας, ρύθμιση θεμάτων για την Τοπική Αυτοδιοίκηση και άλλες διατάξεις», ως ισχύει.

2. Το άρθρο 9 του ν. 2690/1999 (ΦΕΚ Α’45) «Κύρωση του Κώδικα Διοικητικής Διαδικασίας και άλλες διατάξεις».

3. Την αρ. 1063349/790/Α0006/3-8-2004 απόφαση του Υπουργού Οικονομίας και Οικονομικών, σχετικά με την καταγραφή - διοικητική κωδικοποίηση των αρμοδιοτήτων σε θέματα υπηρεσιών του Υπουργείου Οικονομίας και Οικονομικών που περιέρχονται στους Γενικούς Γραμματείς Περιφερειών κατά τις διατάξεις της παρ. 21 του άρθρου 46 του ν. 3220/2004.

4. Τις διατάξεις της παρ. 21 του άρθρου 46 του ν. 3220/2004 (Φ.Ε.Κ 15 τ.Α΄ 28-1-2004) «Μέτρα αναπτυξιακής και κοινωνικής πολιτικής - αντικειμενικοποίηση του φορολογικού ελέγχου και άλλες διατάξεις».

5. Τις διατάξεις του άρθρων 6,238,280 και 283 παρ.4 του ν. 3852/2010 (ΦΕΚ Α΄/87/7-6-2010) «Νέα Αρχιτεκτονική της Αυτοδιοίκησης και της Αποκεντρωμένης Διοίκησης –Πρόγραμμα Καλλικράτης».

6. Το π.δ. 139/2010(ΦΕΚ Α 232/27-12-2010) «Οργανισμός της Αποκεντρωμένης Διοίκησης Πελοποννήσου, Δυτ. Ελλάδος και Ιονίου».

7. Το αρ.28 του ν. 4325/2015 (ΦΕΚ Α’47) «Εκδημοκρατισμός της Διοίκησης-Καταπολέμηση Γραφειοκρατίας και Ηλεκτρονική Διακυβέρνηση. Αποκατάσταση αδικιών και άλλες διατάξεις».

8. Το αρ.24 του ν. 4368/2016 (ΦΕΚ Α’21) Μέτρα για την επιτάχυνση του Κυβερνητικού έργου και άλλες διατάξεις», με το οποίο προστέθηκε άρθρο 28Α στον ν. 4325/2015 και ειδικότερα στην παράγραφο 5.α.αυτού που αναφέρεται ότι «Ο Συντονιστής της Αποκεντρωμένης Διοίκησης με απόφασή του, η οποία δημοσιεύεται στην Εφημερίδα της Κυβερνήσεως, δύναται να μεταβιβάζει στους προϊσταμένους των οργανικών μονάδων της ορισμένες από τις αρμοδιότητές του ή το δικαίωμα υπογραφής «με εντολή Συντονιστή της Αποκεντρωμένης Διοίκησης».

9. Το άρθρο 5 του ν. 3469/2006 (ΦΕΚ Α’131) «Εθνικό Τυπογραφείο, Εφημερίς της Κυβερνήσεως και άλλες διατάξεις».

10. Την αρ. 15870/15-5-2017 απόφαση του Υπουργού Εσωτερικών περί διορισμού του Νικόλαου Παπαθεοδώρου του Αγγελάκη ως Συντονιστή της Αποκεντρωμένης Διοίκησης Πελοποννήσου, Δυτικής Ελλάδας και Ιονίου (ΦΕΚ τ.Υ.Ο.Δ.Δ.250/26-5-2017).

11. Τις διατάξεις των άρθρων 3 και 5 του ν. 2971/2001 (ΦΕΚ 285/τ.Α΄/19-12-2001),οι διατάξεις του ν. 3978/2011 και ειδικότερα το άρθρο 11 του ν. 4281/2014 (ΦΕΚ 160/Α΄/08-08-2014) και του άρθρου 27 του ν. 4321/2015.

12. Τις διατάξεις του π.δ. 142/23-11-2017 «Οργανισμός του Υπουργείου Οικονομικών» (Α’181).

13. Τις με αρ. πρωτ. 2754/28-01-2016 και 17976/13-09-2017 αιτήσεις των Franzsesco και Amedeo Rea le δια των εκπροσώπων τους Νίκου Βολάκου και Περικλή Τσίπη,προς την Κτηματική υπηρεσία Κέρκυρας, με την οποία αιτούνται τον καθορισμό των οριογραμμών αιγιαλού-παραλίας στην Θέση «ΑΧΑΪ-ΜΠΟΪΚΑΤΙΚΑ» του Δήμου Παξών με τα συνημμένα σε αυτές στοιχεία.

14. Τη με αρ. πρωτ. ΕΣΩΤΒ’/865/10-10-2017 Τεχνική έκθεση του Αυτοτελούς Γραφείου Δημ.Περιουσίας Κέρκυρας προς την Περιφερειακή Δ/νση Δημόσιας Περιουσίας Πελ/σου, Δυτ. Ελλάδας και Ιονίου με στοιχεία για τον εν λόγω καθορισμό.

15. Τη με αρ. πρωτ. Εσωτ. 943/Β΄/13-11-2017 Εισήγηση της Προϊσταμένης του τμήματος Β’ της Περιφερειακής Διεύθυνσης Δημόσιας Περιουσίας Πελ/σου, Δυτ. Ελλάδας και Ιονίου προς το Αυτοτελές Γραφείο Δημόσιας Περιουσίας Κέρκυρας για το εν λόγω καθορισμό, όπως εισαχθεί για εξέταση στην αρμόδια επιτροπή του άρθρου 3 του ν. 2971/2001.

16. Την από 12-03-2018 Έκθεση της Επιτροπής καθορισμού αιγιαλού και παραλίας του άρθρου 3 του ν. 2971/2001 για τον καθορισμό των οριογραμμών αιγιαλού, παραλίας στην Θέση «ΑΧΑΪ-ΜΠΟΪΚΑΤΙΚΑ» του Δήμου Παξών.

17. Τον έγχρωμο ορθοφωτοχάρτη σε κλίμακα 1:1.000, από την ψηφιακή βάση δεδομένων του ΨΥΔΗΠΕΕΚ.

18. Το με αρ. πρωτ. 26648/28-03-2018 έγγραφο της Κτηματικής Υπηρεσίας Κέρκυρας προς την Αποκεντρωμένη Διοίκηση Π.Δ.Ε.Ι-Δ/νση Οικονομικού-τμήμα Δημόσιας Περιουσίας για την έκδοση της σχετικής απόφασης..

19. Το γεγονός ότι δεν προκαλείται δαπάνη σε βάρος του κρατικού προϋπολογισμού με την παρούσα απόφαση.

20. Όλα τα στοιχεία του φακέλου, αποφασίζουμε:

Επικυρώνουμε την από 12-03-2018 Έκθεση της Επιτροπής καθορισμού αιγιαλού και παραλίας του άρθρου 3 του ν. 2971/2001 για τον καθορισμό των οριογραμμών αιγιαλού-παραλίας στην Θέση «ΑΧΑΪ-ΜΠΟΪΚΑΤΙΚΑ» του Δήμου Παξών, καθώς και το έγχρωμο ορθοφωτοχάρτη, κλίμακας 1:1.000 από την ψηφιακή βάση δεδομένων του ΨΥΔΗΠΕΕΚ ως εξής:

1. Την οριογραμμή του αιγιαλού με κόκκινη συνεχή πολυγωνική γραμμή, με κορυφές 1,2,3,…..,38,39, οι οποίες εξαρτώνται από το κρατικό τριγωνομετρικό δίκτυο με συντεταγμένες ΕΓΣΑ 87’.

2. Την οριογραμμή της παραλίας με κίτρινη συνεχή πολυγωνική γραμμή με κορυφές 1’,2’,3΄,…,35’,36’,οι οποίες εξαρτώνται από το Κρατικό Τριγωνομετρικό Δίκτυο με συντεταγμένες ΕΓΣΑ 87’.

Η οριογραμμή της παραλίας καθορίζεται παράλληλη και σε απόσταση 10μ. της οριογραμμής του αιγιαλού και δεν υφίσταται κατασκευές εντός αυτής.

3. Δεν υφίσταται παλαιός αιγιαλός.

Ο Καθορισμός των πιο πάνω γραμμών γίνεται για πρώτη φορά.

Οι κορυφές οριογραμμών αιγιαλού και παραλίας του καθορισμού αποτυπώνονται στο απόσπασμα ορθοφωτοχάρτη της Ε.Κ.Χ.Α ΑΕ σε κλίμακα 1:1000 το οποίο συνοδεύει την παρούσα και αποτελεί αναπόσπαστο τμήμα της.

Η απόφαση αυτή με την Έκθεση της Επιτροπής καθορισμού οριογραμμών αιγιαλού-παραλίας και τον ορθοφωτοχάρτη να δημοσιευθούν στην Εφημερίδα της Κυβερνήσεως.

Πάτρα, 27 Απριλίου 2018

Ο Συντονιστής Αποκεντρωμένης Διοίκησης

ΝΙΚΟΛΑΟΣ ΠΑΠΑΘΕΟΔΩΡΟΥ

ΕΚΘΕΣΗ ΤΗΣ ΕΠΙΤΡΟΠΗΣ
του άρθρου 3 του ν. 2971/2001 για τον καθορισμό οριογραμμών αιγιαλού και παραλίας στη θέση «Αχάι - Μποϊκάτικα» του Δήμου Παξών Ενδιαφερόμενος: Amedeo και Franzesco Reale

Στην Κέρκυρα σήμερα στις 12/3/2018 ημέρα Δευτέρα και ώρα 10:00 π.μ. οι παρακάτω υπογράφοντες

1. Μαρία Αρμενιάκου, Αγρ. και Τοπογράφος Μηχ ΠΕ, ως πρόεδρος,

2. Σπύρος Παπαδάτος, Τοπογράφος Μηχανικός ΤΕ, υπάλληλος της Κτηματικής Υπηρεσίας Κέρκυρας, ως μέλος

3. ο Λιμενάρχης Κέρκυρας, ο οποίος αν και κλήθηκε εγκαίρως και νόμιμα δεν προσήλθε ο ίδιος ούτε ο αναπληρωτής του, απών

4. ο Προϊστάμενος Δ/νσης Πολεοδομίας του Δήμου Κέρκυρας, ο οποίος αν και κλήθηκε εγκαίρως και νόμιμα δεν προσήλθε ο ίδιος ούτε ο αναπληρωτής του, απών

5. Μαρία - Λουίζα Λέλα, Αρχιτέκτονας ΠΕ, ως αναπληρώτρια προϊσταμένη της Διεύθυνσης Περιβάλλοντος και Χωρικού Σχεδιασμού της Αποκεντρωμένης Διοίκησης Ιονίου, ως μέλος

που αποτελούμε την Επιτροπή καθορισμού ορίων αιγιαλού και παραλίας που προβλέπεται από τις διατάξεις του άρθρου 3 του ν. 2971/2001, όπως τροποποιήθηκε, αντικαταστάθηκε και ισχύει σήμερα, η σύνθεση της οποίας καθορίστηκε με την 3435/12-2-2018 απόφαση της Αποκεντρωμένης Δ/νσης Πελ/σου, Δυτ. Ελλάδας και Ιονίου, συνεδριάσαμε στα γραφεία της Κτηματικής Υπηρεσίας Κέρκυρας, προκειμένου να συζητηθεί ο καθορισμός αιγιαλού και παραλίας στη θέση «Αχάι - Μποϊκάτικα» του Δήμου Παξών.

Κατά την έναρξη της συνεδρίασης διαπιστώθηκε η απαρτία της επιτροπής από την πρόεδρο.

Αφού λάβαμε υπόψη:

1. Τις υπ’ αριθμ. 2754/28-1-2016 και 17976/13-9-2017 αιτήσεις των Amedeo και Franzesco Reale με τις οποίες ζητούν τον καθορισμό ορίων αιγιαλού και παραλίας μπροστά από την ιδιοκτησία τους.

2. Τις διατάξεις του ν. 2971/01 (ΦΕΚ 285/τ.Α΄/2001) «Περί αιγιαλού και παραλίας», όπως έχουν τροποποιηθεί και ισχύουν σήμερα.

3. Το άρθρο 11 του ν. 4281/2014.

4. Το άρθρο 27 του ν. 4321/2015.

5. Το άρθρο 62 του ν. 4403/2016.

6. Την υπ’ αριθμ 1089532π.ε./8205π.ε./Β0010/20-4-2005 (ΦΕΚ 595/τ.Β΄/4-5-2005) κοινή υπουργική απόφαση των Υπ. Οικονομίας και Οικονομικών και ΠΕ.ΧΩ.ΔΕ. σχετικά με την εφαρμογή των όσων αναφέρονται στην παρ. 1 άρθρου 9 του ν. 2971/2001.

7. Την υπ’ αριθμ. εσωτ. πρωτ. 943/Β/13-11-2017 εισήγηση για τον καθορισμό αιγιαλού και παραλίας της Περ/κής Δ/νσης Δημόσιας Περιουσίας ΠΔΕ και Ι.

8. Την υπ’ αριθμ. εσωτ. πρωτ. 865/Β/10-10-2017 Τεχνική έκθεση του Αυτοτελούς Γραφείου Κέρκυρας με τα συνημμένα σε αυτή στοιχεία.

9. Τα στοιχεία καθορισμού αιγιαλού και παραλίας που προβλέπονται από την παρ. 1 του άρθρου 9 του ν. 2971/2001 και ειδικότερα

α) Για τη γεωμορφολογία του εδάφους

α.1 Η μορφολογία της ακτής συνίσταται στο μεγαλύτερο μέρος από βραχώδη πρανή με κατακόρυφες κλίσεις και μεγάλα ύψη στέψης.

α.2 Οι εκτάσεις συνέχεια της ακτής είναι ορεινές με έδαφος βραχώδες - ημιβραχώδες.

α.3 Το φυσικό όριο βλάστησης συνίσταται από χαμηλή ποώδη φυσική βλάστηση και θαμνώδη φυσική βλάστηση (πουρνάρια).

β) Στην περιοχή δεν εντοπίστηκαν παράκτιοι φυσικοί πόροι.

γ) Οι επικρατούντες άνεμοι στην περιοχή είναι μέτριας και ισχυρής έντασης κυρίως δυτικοί, νοτιοδυτικοί και νότιοι.

δ) Η μορφολογία του πυθμένα, όπως προκύπτει από την αυτοψία μακροσκοπικά, συνίσταται από βραχώδη σύσταση με μεγάλα βάθη κοντά στην ακτή.

ε) Η ακτή έχει μεγάλο ανάπτυγμα πελάγους

στ) η μη ύπαρξη τεχνικών έργων.

ζ) Η μη ύπαρξη εγκεκριμένων χωροταξικών κατευθύνσεων και χρήσεων γης που επηρεάζουν την παράκτια ζώνη.

η) Η μη ύπαρξη καταγεγραμμένων δημοσίων κτημάτων στην περιοχή.

θ) Η μη ύπαρξη κτηματολογίου.

ι) Η περιοχή βρίσκεται εντός προστατευόμενων περιοχών NATURA 2000, αποφασίζουμε:

διαφοροποιούμε την υπ’ αριθμ. εσωτ. πρωτ. 943/Β΄/13-11-2017 εισήγηση για τον καθορισμό αιγιαλού και παραλίας της Περ/κής Δ/νσης Δημόσιας Περιουσίας ΠΔΕ και Ι η οποία επεξεργάστηκε το προς καθορισμό τμήμα επί του έγχρωμου ορθοφωτοχάρτη από την ψηφιακή βάση δεδομένων του ΨΥ.ΔΗ.ΠΕ.Ε.Κ. και καθορίζουμε

- Την οριογραμμή του αιγιαλού με κόκκινη συνεχή πολυγωνική γραμμή με κορυφές 1, 2, 3, ..., 38, 39, οι οποίες εξαρτώνται από το Κρατικό Τριγωνομετρικό Δίκτυο με συν/νες ΕΓΣΑ 87 και αναγράφονται στον πίνακα που ακολουθεί.

ΠΙΝΑΚΑΣ ΣΥΝΤΕΤΑΓΜΕΝΩΝ ΚΟΡΥΦΩΝ ΟΡΙΟΓΡΑΜΜΗΣ ΑΙΓΙΑΛΟΥ		
	X	Y
1	166562,944	4345952,133
2	166578,156	4345949,770
3	166586,411	4345929,450
4	166583,447	4345915,480
5	166582,627	4345902,348
6	166589,913	4345893,964
7	166600,920	4345882,746
8	166627,166	4345862,849
9	166639,469	4345838,905
10	166646,665	4345825,994
11	166652,169	4345819,009
12	166659,577	4345822,819
13	166671,896	4345826,015
14	166686,501	4345821,993
15	166690,311	4345808,446
16	166698,143	4345795,323
17	166704,069	4345806,965
18	166721,214	4345823,898
19	166724,389	4345840,620
20	166731,163	4345850,568
21	166741,323	4345854,167
22	166749,789	4345852,897
23	166756,774	4345856,918
24	166760,373	4345865,808
25	166771,297	4345870,452
26	166773,202	4345883,998
27	166768,334	4345898,815
28	166764,947	4345918,288
29	166772,991	4345931,412
30	166771,297	4345944,324
31	166780,187	4345949,404
32	166790,136	4345949,975
33	166793,734	4345959,500
34	166793,311	4345970,718
35	166803,259	4345977,280
36	166804,317	4345993,536
37	166812,996	4346006,236
38	166826,119	4346022,323
39	166832,575	4346030,648

-Την οριογραμμή της παραλίας με κίτρινη συνεχή πολυγωνική γραμμή με κορυφές 1΄, 2΄, 3΄,..., 35΄, 36΄, οι οποίες εξαρτώνται από το Κρατικό Τριγωνομετρικό Δίκτυο με συν/νες ΕΓΣΑ 87 και αναγράφονται στον πίνακα που ακολουθεί.

Η οριογραμμή της παραλίας καθορίζεται παράλληλη και σε απόσταση 10μ. της οριογραμμής του αιγιαλού και δεν υφίστανται κατασκευές εντός αυτής.

ΠΙΝΑΚΑΣ ΣΥΝΤΕΤΑΓΜΕΝΩΝ ΚΟΡΥΦΩΝ ΟΡΙΟΓΡΑΜΜΗΣ ΠΑΡΑΛΙΑΣ		
	X	Y
1΄	166564,479	4345962,015
2΄	166585,288	4345958,783
3΄	166596,829	4345930,374
4΄	166593,382	4345914,124
5΄	166592,863	4345905,815
6΄	166597,263	4345900,752
7΄	166607,544	4345890,272
8΄	166635,021	4345869,444
9΄	166648,286	4345843,626
10΄	166654,944	4345831,681
11΄	166655,991	4345832,219
12΄	166671,973	4345836,366
13΄	166694,599	4345830,136
14΄	166698,664	4345815,681
15΄	166711,971	4345828,824
16΄	166714,953	4345844,529
17΄	166724,739	4345858,902
18΄	166740,337	4345864,426
19΄	166747,823	4345863,303
20΄	166748,798	4345863,865
21΄	166752,655	4345873,394
22΄	166762,182	4345877,443
23΄	166762,976	4345883,087
24΄	166758,607	4345896,385
25΄	166754,448	4345920,295
26΄	166762,615	4345933,620
27΄	166760,510	4345949,677
28΄	166777,267	4345959,252
29΄	166783,077	4345959,586
30΄	166783,665	4345961,143
31΄	166783,106	4345975,967
32΄	166793,603	4345982,891
33΄	166794,516	4345996,918
34΄	166804,979	4346012,229
35΄	166818,292	4346028,548
36΄	166824,673	4346036,776

-Δεν υφίσταται παλαιός αιγιαλός.

Ο καθορισμός των πιο πάνω γραμμών γίνεται για πρώτη φορά. Οι κορυφές οριογραμμών αιγιαλού και παραλίας του καθορισμού αποτυπώνονται στο απόσπασμα ορθοφωτοχάρτη της ΕΚΧΑ ΑΕ σε κλίμακα 1:1.000, το οποίο συνοδεύει την παρούσα έκθεση και αποτελεί αναπόσπαστο τμήμα της.

Κέρκυρα, 12 Μαΐου 2018

Η Πρόεδρος	Τα Μέλη
ΜΑΡΙΑ ΑΡΜΕΝΙΑΚΟΥ	ΣΠΥΡΟΣ ΠΑΠΑΔΑΤΟΣ (απών) ΛΙΜΕΝΑΡΧΗΣ ΚΕΡΚΥΡΑΣ (απών) ΠΡ/ΝΟΣ Δ/ΝΣΗΣ ΠΟΛΕΟΔΟΜΙΑΣ Δ. ΚΕΡΚΥΡΑΣ ΜΑΡΙΑ-ΛΟΥΙΖΑ ΛΕΛΑ



ΕΛΛΗΝΙΚΗ ΔΗΜΟΚΡΑΤΙΑ
ΥΠΟΥΡΓΕΙΟ ΟΙΚΟΝΟΜΙΚΩΝ - ΓΕΝΙΚΗ ΓΡΑΜ. ΔΗΜ. ΠΕΡΙΟΥΣΙΑΣ
ΓΕΝ. Δ/ΝΣΗ ΔΗΜ. ΠΕΡΙΟΥΣΙΑΣ & ΚΟΙΝΩΦΕΛΩΝ ΠΕΡΙΟΥΣΙΩΝ
ΚΤΗΜΑΤΙΚΗ ΥΠΗΡΕΣΙΑ ΚΕΡΚΥΡΑΣ

ΚΑΘΟΡΙΣΜΟΣ ΟΡΙΟΓΡΑΜΜΗΣ ΑΙΓΙΑΛΟΥ - ΠΑΡΑΛΙΑΣ ΣΤΗ ΘΕΣΗ «ΑΧΑΪ - ΜΠΟΪΚΑΤΙΚΑ» ΤΟΥ ΔΗΜΟΥ ΠΑΞΩΝ ΣΕ ΑΠΟΣΠΑΣΜΑ ΟΡΘΟΦΩΤΟΧΑΡΤΗ ΕΚΧΑ Α.Ε.

ΚΛΙΜΑΚΑ 1:1.000

ΠΙΝΑΚΑΣ ΣΥΝΤΕΤΑΓΜΕΝΩΝ ΚΟΡΥΦΩΝ ΟΡΙΟΓΡΑΜΜΗΣ ΑΙΓΙΑΛΟΥ		
	X	Y
1	166562.944	4345952.133
2	166578.156	4345949.770
3	166586.411	4345929.450
4	166583.447	4345915.480
5	166582.627	4345902.348
6	166589.913	4345893.964
7	166600.920	4345882.746
8	166627.166	4345862.849
9	166639.469	4345838.905
10	166646.665	4345825.994
11	166652.169	4345819.009
12	166659.577	4345822.819
13	166671.896	4345826.015
14	166686.501	4345821.993
15	166690.311	4345808.446
16	166698.143	4345795.323
17	166704.069	4345806.965
18	166721.214	4345823.898
19	166724.389	4345840.620
20	166731.163	4345850.568
21	166741.323	4345854.167
22	166749.789	4345852.897
23	166756.774	4345856.918
24	166760.373	4345865.808
25	166771.297	4345870.452
26	166773.202	4345883.998
27	166768.334	4345898.815
28	166764.947	4345918.288
29	166772.991	4345931.412
30	166771.297	4345944.324
31	166780.187	4345949.404
32	166790.136	4345949.975
33	166793.734	4345959.500
34	166793.311	4345970.718
35	166803.259	4345977.280
36	166804.317	4345993.536
37	166812.996	4346006.236
38	166826.119	4346022.323
39	166832.575	4346030.648

ΠΙΝΑΚΑΣ ΣΥΝΤΕΤΑΓΜΕΝΩΝ ΚΟΡΥΦΩΝ ΟΡΙΟΓΡΑΜΜΗΣ ΠΑΡΑΛΙΑΣ		
	X	Y
1΄	166564.479	4345962.015
2΄	166585.288	4345958.783
3΄	166596.829	4345930.374
4΄	166593.382	4345914.124
5΄	166592.863	4345905.815
6΄	166597.263	4345900.752
7΄	166607.544	4345890.272
8΄	166635.021	4345869.444
9΄	166648.286	4345843.626
10΄	166654.944	4345831.681
11΄	166655.991	4345832.219
12΄	166671.973	4345836.366
13΄	166694.599	4345830.136
14΄	166698.664	4345815.681
15΄	166711.971	4345828.824
16΄	166714.953	4345844.529
17΄	166724.739	4345858.902
18΄	166740.337	4345864.426
19΄	166747.823	4345863.303
20΄	166748.798	4345863.865
21΄	166752.655	4345873.394
22΄	166762.182	4345877.443
23΄	166762.976	4345883.087
24΄	166758.607	4345896.385
25΄	166754.448	4345920.295
26΄	166762.615	4345933.620
27΄	166760.510	4345949.677
28΄	166777.267	4345959.252
29΄	166783.077	4345959.586
30΄	166783.665	4345961.143
31΄	166783.106	4345975.967
32΄	166793.603	4345982.891
33΄	166794.516	4345996.918
34΄	166804.979	4346012.229
35΄	166818.292	4346028.548
36΄	166824.673	4346036.776

N. ΠΑΞΟΙ

ΘΕΣΗ ΚΑΘΟΡΙΣΜΟΥ

ΥΠΟΜΝΗΜΑ ΕΠΙΤΡΟΠΗΣ ΚΑΘΟΡΙΣΜΟΥ ΟΡΙΩΝ ΑΙΓΙΑΛΟΥ ΚΑΙ ΠΑΡΑΛΙΑΣ

Το παρόν τοπογραφικό διάγραμμα συνοδεύει την από 12-3-2018 έκθεση της επιτροπής καθορισμού ορίων αιγιαλού και παραλίας (άρθρο 3 του Ν.2971/2001).
Οι κορυφές των οριογραμμών δίνονται στο Ελληνικό Γεωδαιτικό Σύστημα Αναφοράς ΕΓΣΑ '87.
Η οριογραμμή της παραλίας καθορίστηκε σε απόσταση 10 μ. από την οριογραμμή του αιγιαλού.
Αποφαίνεται ότι δεν υφίσταται παλαιός αιγιαλός.
Δεν υπάρχουν κτίσματα στη ζώνη παραλίας.

Οριογραμμή Αιγιαλού: Κόκκινη πολυγωνική με κορυφές: 1, 2, 3, ..., 38, 39.
Οριογραμμή Παραλίας: Κίτρινη πολυγωνική με κορυφές: 1΄, 2΄, 3΄, ...35΄, 36΄.

Η πρόεδρος της επιτροπής

Αρμενιάκου Μαρία
Αγρ. & Τοπογράφος Μηχανικός ΠΕ
Προϊσταμένη της Κτηματικής Υπηρεσίας Κέρκυρας

Τα μέλη της επιτροπής

1. ....
Παπαδάτος Σπυρίδων
Τοπογράφος Μηχανικός ΤΕ
υπάλληλος της Κτηματικής Υπηρεσίας Κέρκυρας

2. ....(απών)...........
Λιμενάρχης

3. ....(απών)..........
Προϊστάμενος Δ/νσης Πολεοδομίας Δήμου Κέρκυρας

4. ....
Μαρία-Λουίζα Λέλα
Αρχιτέκτων ΠΕ
αναπληρώτρια
Προϊστάμενη Δ/νσης ΠΕ.ΧΩ.ΣΧΕ. της ΑΔΠΔΕΙ



ΕΘΝΙΚΟ ΤΥΠΟΓΡΑΦΕΙΟ

Το Εθνικό Τυπογραφείο αποτελεί δημόσια υπηρεσία υπαγόμενη στο Υπουργείο Διοικητικής Ανασυγκρότησης και έχει την ευθύνη τόσο για τη σύνταξη, διαχείριση, εκτύπωση και κυκλοφορία των Φύλλων της Εφημερίδας της Κυβερνήσεως (ΦΕΚ), όσο και για την κάλυψη των εκτυπωτικών - εκδοτικών αναγκών του δημοσίου και του ευρύτερου δημόσιου τομέα (ν. 3469/2006/Α΄ 131 και π.δ. 29/2018/Α΄58).

1. ΦΥΛΛΟ ΤΗΣ ΕΦΗΜΕΡΙΔΑΣ ΤΗΣ ΚΥΒΕΡΝΗΣΕΩΣ (ΦΕΚ)

• Τα **ΦΕΚ σε ηλεκτρονική μορφή** διατίθενται δωρεάν στο **www.et.gr**, την επίσημη ιστοσελίδα του Εθνικού Τυπογραφείου. Όσα ΦΕΚ δεν έχουν ψηφιοποιηθεί και καταχωριστεί στην ανωτέρω ιστοσελίδα, ψηφιοποιούνται και αποστέλλονται επίσης δωρεάν με την υποβολή αίτησης, για την οποία αρκεί η συμπλήρωση των αναγκαίων στοιχείων σε ειδική φόρμα στον ιστότοπο www.et.gr.

• Τα **ΦΕΚ σε έντυπη μορφή** διατίθενται σε μεμονωμένα φύλλα είτε απευθείας από το Τμήμα Πωλήσεων και Συνδρομητών, είτε ταχυδρομικά με την αποστολή αιτήματος παραγγελίας μέσω των ΚΕΠ, είτε με ετήσια συνδρομή μέσω του Τμήματος Πωλήσεων και Συνδρομητών. Το κόστος ενός ασπρόμαυρου ΦΕΚ από 1 έως 16 σελίδες είναι 1,00 €, αλλά για κάθε επιπλέον οκτασέλιδο (ή μέρος αυτού) προσαυξάνεται κατά 0,20 €. Το κόστος ενός έγχρωμου ΦΕΚ από 1 έως 16 σελίδες είναι 1,50 €, αλλά για κάθε επιπλέον οκτασέλιδο (ή μέρος αυτού) προσαυξάνεται κατά 0,30 €. Το τεύχος Α.Σ.Ε.Π. διατίθεται δωρεάν.

• **Τρόποι αποστολής κειμένων προς δημοσίευση:**

Α. Τα κείμενα προς δημοσίευση στο ΦΕΚ, από τις υπηρεσίες και τους φορείς του δημοσίου, αποστέλλονται ηλεκτρονικά στη διεύθυνση **webmaster.et@et.gr** με χρήση προηγμένης ψηφιακής υπογραφής και χρονοσήμανσης.

Β. Κατ’ εξαίρεση, όσοι πολίτες δεν διαθέτουν προηγμένη ψηφιακή υπογραφή μπορούν είτε να αποστέλλουν ταχυδρομικά, είτε να καταθέτουν με εκπρόσωπό τους κείμενα προς δημοσίευση εκτυπωμένα σε χαρτί στο Τμήμα Παραλαβής και Καταχώρισης Δημοσιευμάτων.

• Πληροφορίες, σχετικά με την αποστολή/κατάθεση εγγράφων προς δημοσίευση, την ημερήσια κυκλοφορία των Φ.Ε.Κ., με την πώληση των τευχών και με τους ισχύοντες τιμοκαταλόγους για όλες τις υπηρεσίες μας, περιλαμβάνονται στον ιστότοπο (www.et.gr). Επίσης μέσω του ιστότοπου δίδονται πληροφορίες σχετικά με την πορεία δημοσίευσης των εγγράφων, με βάση τον Κωδικό Αριθμό Δημοσιεύματος (ΚΑΔ). Πρόκειται για τον αριθμό που εκδίδει το Εθνικό Τυπογραφείο για όλα τα κείμενα που πληρούν τις προϋποθέσεις δημοσίευσης.

2. ΕΚΤΥΠΩΤΙΚΕΣ - ΕΚΔΟΤΙΚΕΣ ΑΝΑΓΚΕΣ ΤΟΥ ΔΗΜΟΣΙΟΥ

Το Εθνικό Τυπογραφείο ανταποκρινόμενο σε αιτήματα υπηρεσιών και φορέων του δημοσίου αναλαμβάνει να σχεδιάσει και να εκτυπώσει έντυπα, φυλλάδια, βιβλία, αφίσες, μπλοκ, μηχανογραφικά έντυπα, φακέλους για κάθε χρήση, κ.ά.

Επίσης σχεδιάζει ψηφιακές εκδόσεις, λογότυπα και παράγει οπτικοακουστικό υλικό.

Ταχυδρομική Διεύθυνση: Καποδιστρίου 34, τ.κ. 10432, Αθήνα

ΤΗΛΕΦΩΝΙΚΟ ΚΕΝΤΡΟ: 210 5279000 - fax: 210 5279054

ΕΞΥΠΗΡΕΤΗΣΗ ΚΟΙΝΟΥ
Πωλήσεις - Συνδρομές: (Ισόγειο, τηλ. 210 5279178 - 180)
Πληροφορίες: (Ισόγειο, Γρ. 3 και τηλεφ. κέντρο 210 5279000)
Παραλαβή Δημ. Ύλης: (Ισόγειο, τηλ. 210 5279167, 210 5279139)

Ωράριο για το κοινό: Δευτέρα ως Παρασκευή: 8:00 - 13:30

Ιστότοπος: **www.et.gr**

Πληροφορίες σχετικά με την λειτουργία του ιστότοπου: **helpdesk.et@et.gr**

Αποστολή ψηφιακά υπογεγραμμένων εγγράφων προς δημοσίευση στο ΦΕΚ: **webmaster.et@et.gr**

Πληροφορίες για γενικό πρωτόκολλο και αλληλογραφία: **grammateia@et.gr**

Πείτε μας τη γνώμη σας,
για να βελτιώσουμε τις υπηρεσίες μας, συμπληρώνοντας την ειδική φόρμα στον ιστότοπό μας.

